



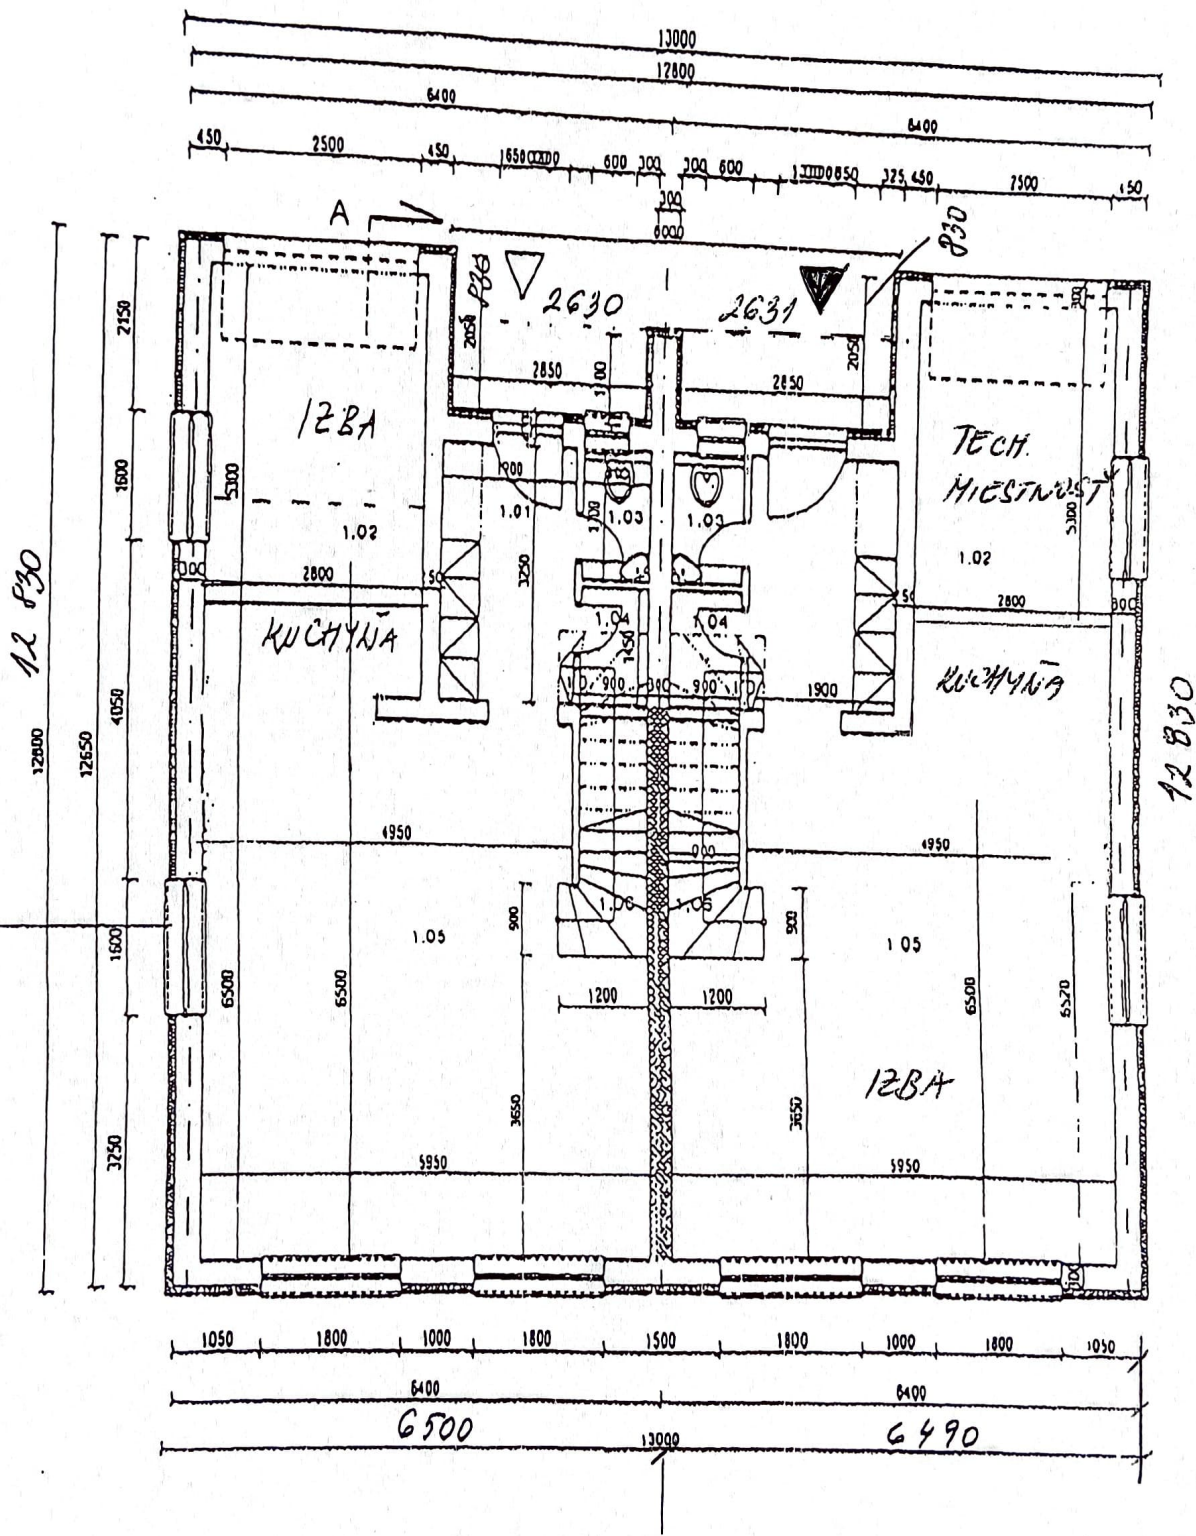

Pôdorys 1 NP